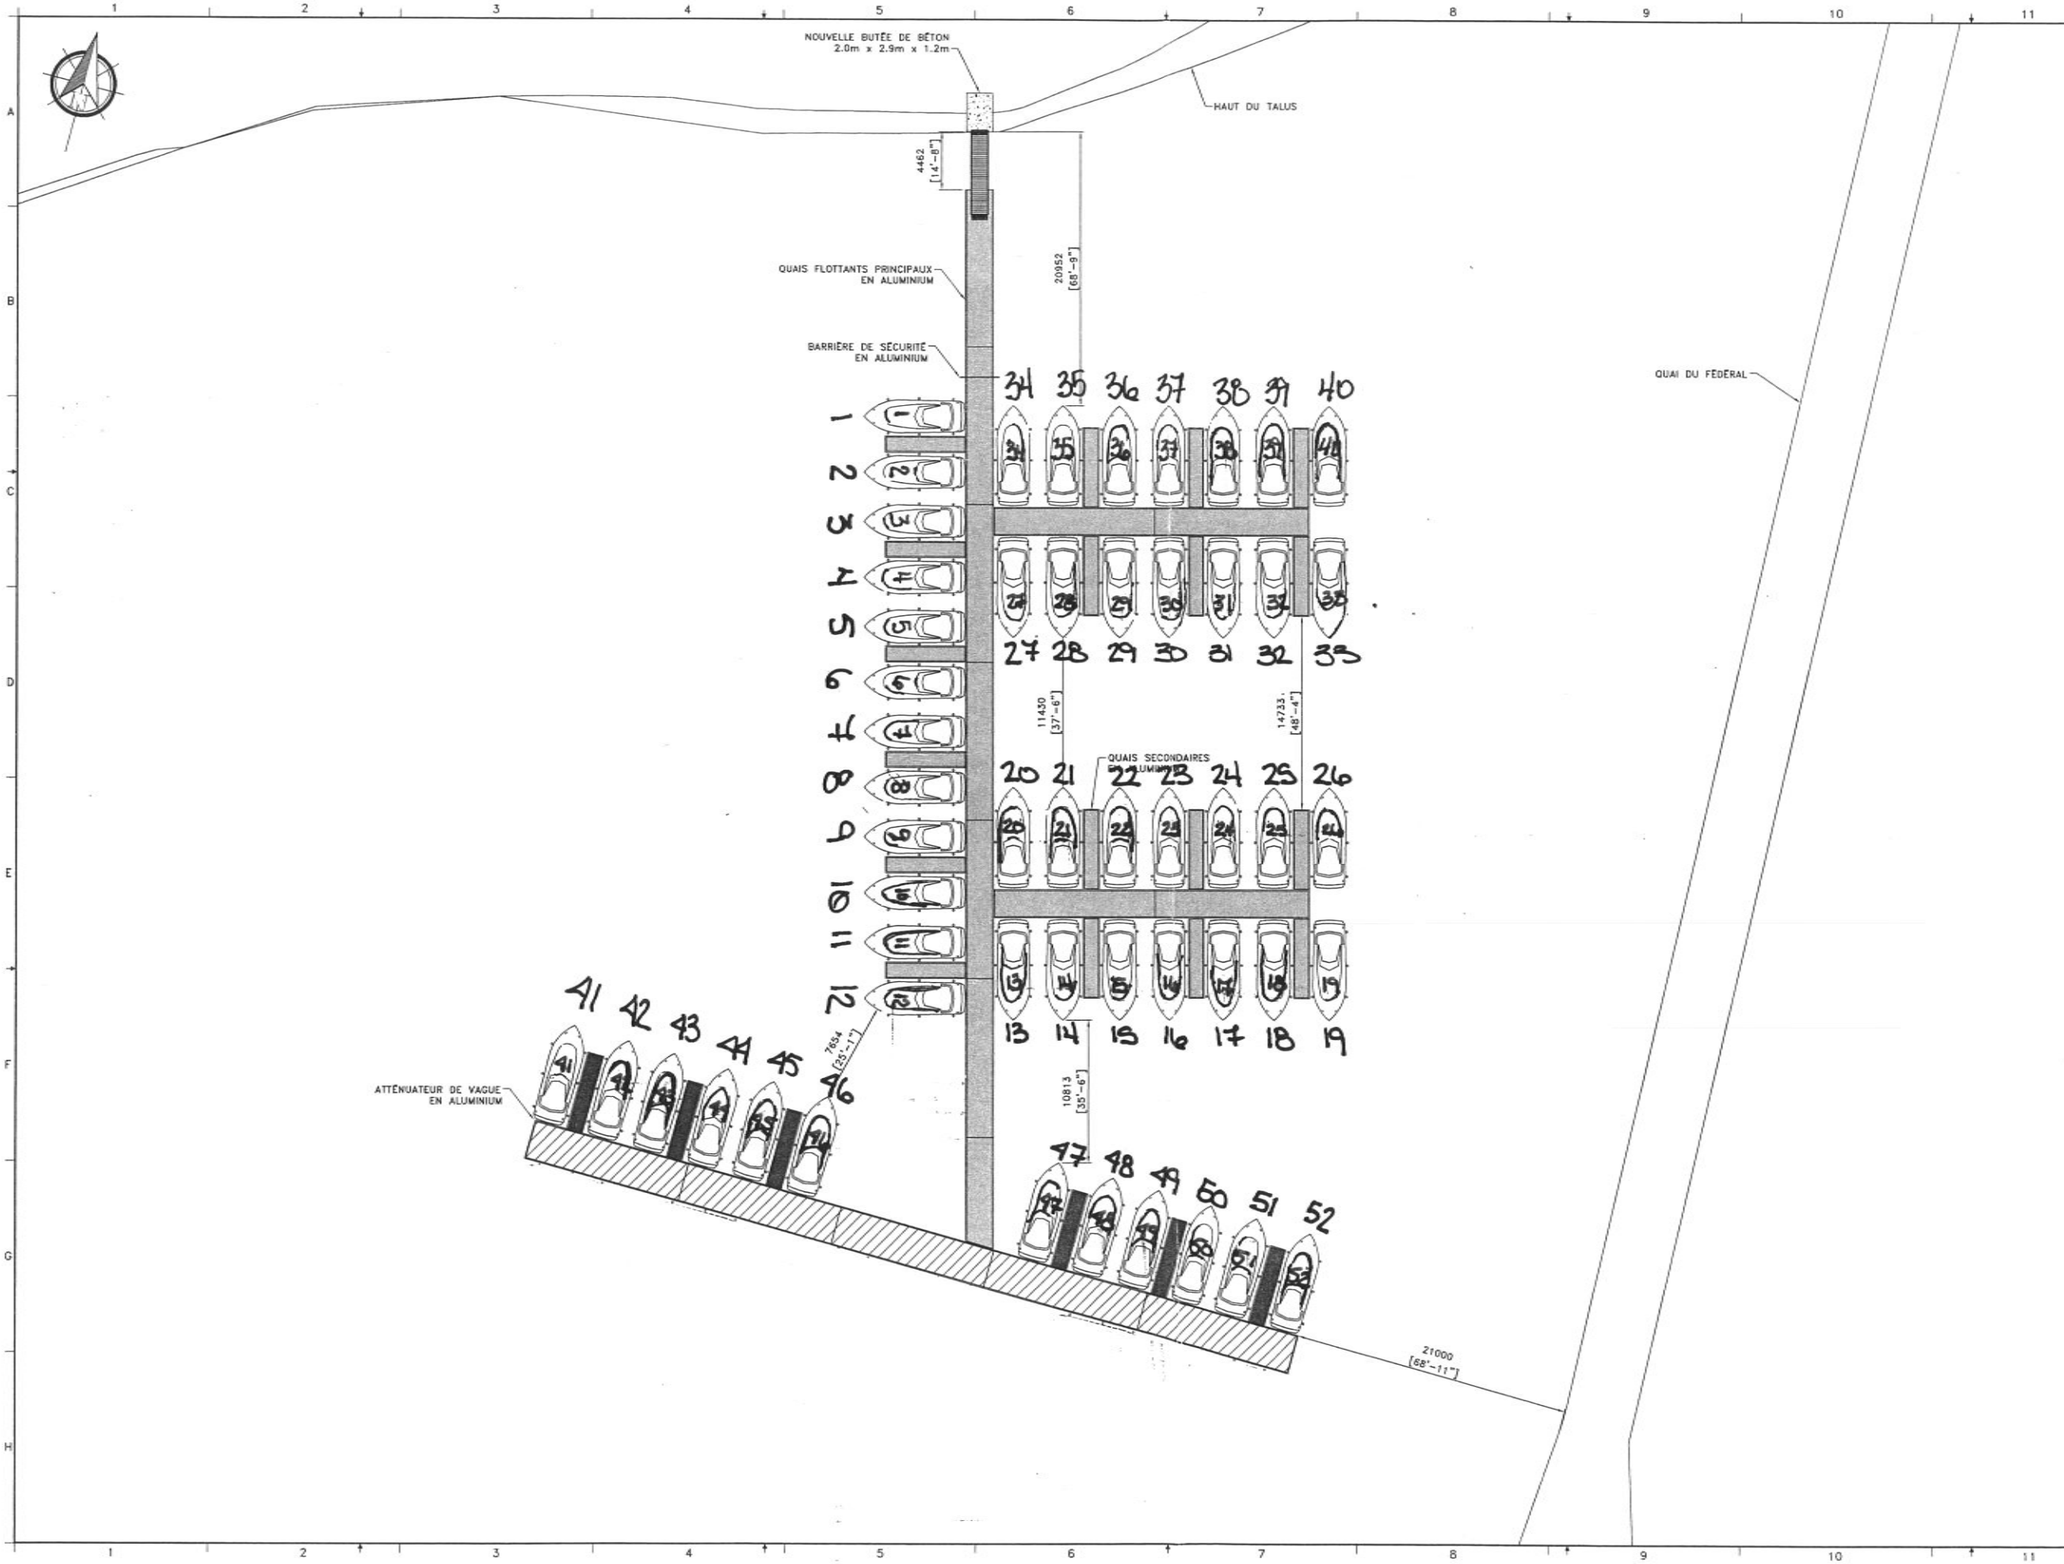

LÉGENDE

- QUAI FLOTTANT EN ALUMINIUM
- ATTÉNUATEUR DE VAGUE EN ALUMINIUM
- NOUVEAUX DOIGTS PROPOSÉS
- PASSERELLE EN ALUMINIUM

CRITÈRES DE CONCEPTION

VENT MAXIMUM : 120 KM/H (PLEINE OCCUPATION)

FACTEUR DE SÉCURITÉ (VENT) : 1.50

VAGUE (HAUTEUR) : 1 m

VAGUE (PÉRIODE) : 3.5 s

FRANC-BORD (MARINA) : 457 mm

FRANC-BORD (ATTÉNUATEUR) : 508 mm

PROFONDEUR D'EAU : -2.5m À -3.5m

PROFIL BATEAU : TOBIASSON 1989 BOAT PROFILE CURVE

METHOD DE CALCULS : U.S. CORPS OF ENGINEER SPECIAL REPORT 1974

VUE AÉRIENNE DU SITE AU COMPLET

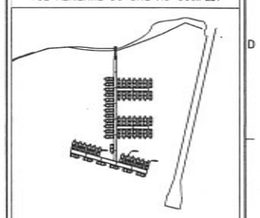

NOTES

No.	Description	Par	Appro.	Fab.	Inst.
3					
2					
1					
0					
0	POUR CONSTRUCTION	M.L. 15/02/18			
0	PREMIÈRE ÉMISSION	P.C. 14/12/01			
		AA-MM-JJ	AA-MM-JJ	AA-MM-JJ	AA-MM-JJ

INFORMATION DE PROPRIÉTÉ INDUSTRIELLE - CONFIDENTIELLE
Ce dessin, ainsi que toute l'information y apparaissant est la propriété exclusive de "MANUFACTURERS TECHNOMARINE INC." Il est strictement confidentiel et ne doit pas être rendu public ou copié.
Ce dessin est présenté à titre de consultation seulement et doit être retourné sur demande à "MANUFACTURERS TECHNOMARINE INC." Il peut uniquement être utilisé afin d'exécuter le travail pour lequel il a été conçu.

TECHNO MARINE
Systèmes de quais haute-performance

Projet
CONSTRUCTION D'UNE MARINA DE 40 PLACES AU LAC AYLMER DANS LA MUNICIPALITÉ DE BEAULAC-GARTHBY

Titre
AMÉNAGEMENT GÉNÉRAL AVEC BATEAUX

No. de Contrat: 5239-D	Gérant de projet: F. COUTURE
Tracé le: 14/12/01	Dessiné par: P. CHAMPAGNE
Dessin de réf.	No. de dessin: 5239BL01 — Rev. 01